


[ 凡 例 ]

- ☒ 管柱105×105
- ☒ 角柱120×120
- ⊗ 通柱120×120
- ▽ 筋かい45×90
- 構造用パネル
- ⊕ 壁付け換気扇
- ⊗ 天井付け換気扇
- ⇨ 24時間換気ガラリ
- ☒ 床下点検口
- ☒ 天井点検口
- 熱 火災警報器(熱式)
- 煙 火災警報器(煙式)
- 透明 トーメイガラス
- 型 スリガラス
- ガラス 遮熱Low-Eペアガラス

1階 平面詳細図 S:1/50


<p>工事名 アベックス川越市小ヶ谷5号棟</p>	<p>有限会社 齋賀設計工務</p>	<p>齋賀設計工務二級建築士事務所 埼玉県知事第(3)8741号</p>	<p>設計責任者 二級建築士 齋賀 國夫 東京 38568号 印</p>	<p>図面名 1階 平面詳細図</p>	<p>図面NO A1</p>
<p>備考 H24.04.23</p>	<p>埼玉県日高市原宿773-1 TEL 042-989-2100 FAX 042-989-2277</p>	<p>管理建築士 二級建築士 齋賀 國夫 東京 38568号</p>	<p>設計者 二級建築士 齋賀 賢太郎 埼玉 29538号 印</p>	<p>縮尺 1/50</p>	

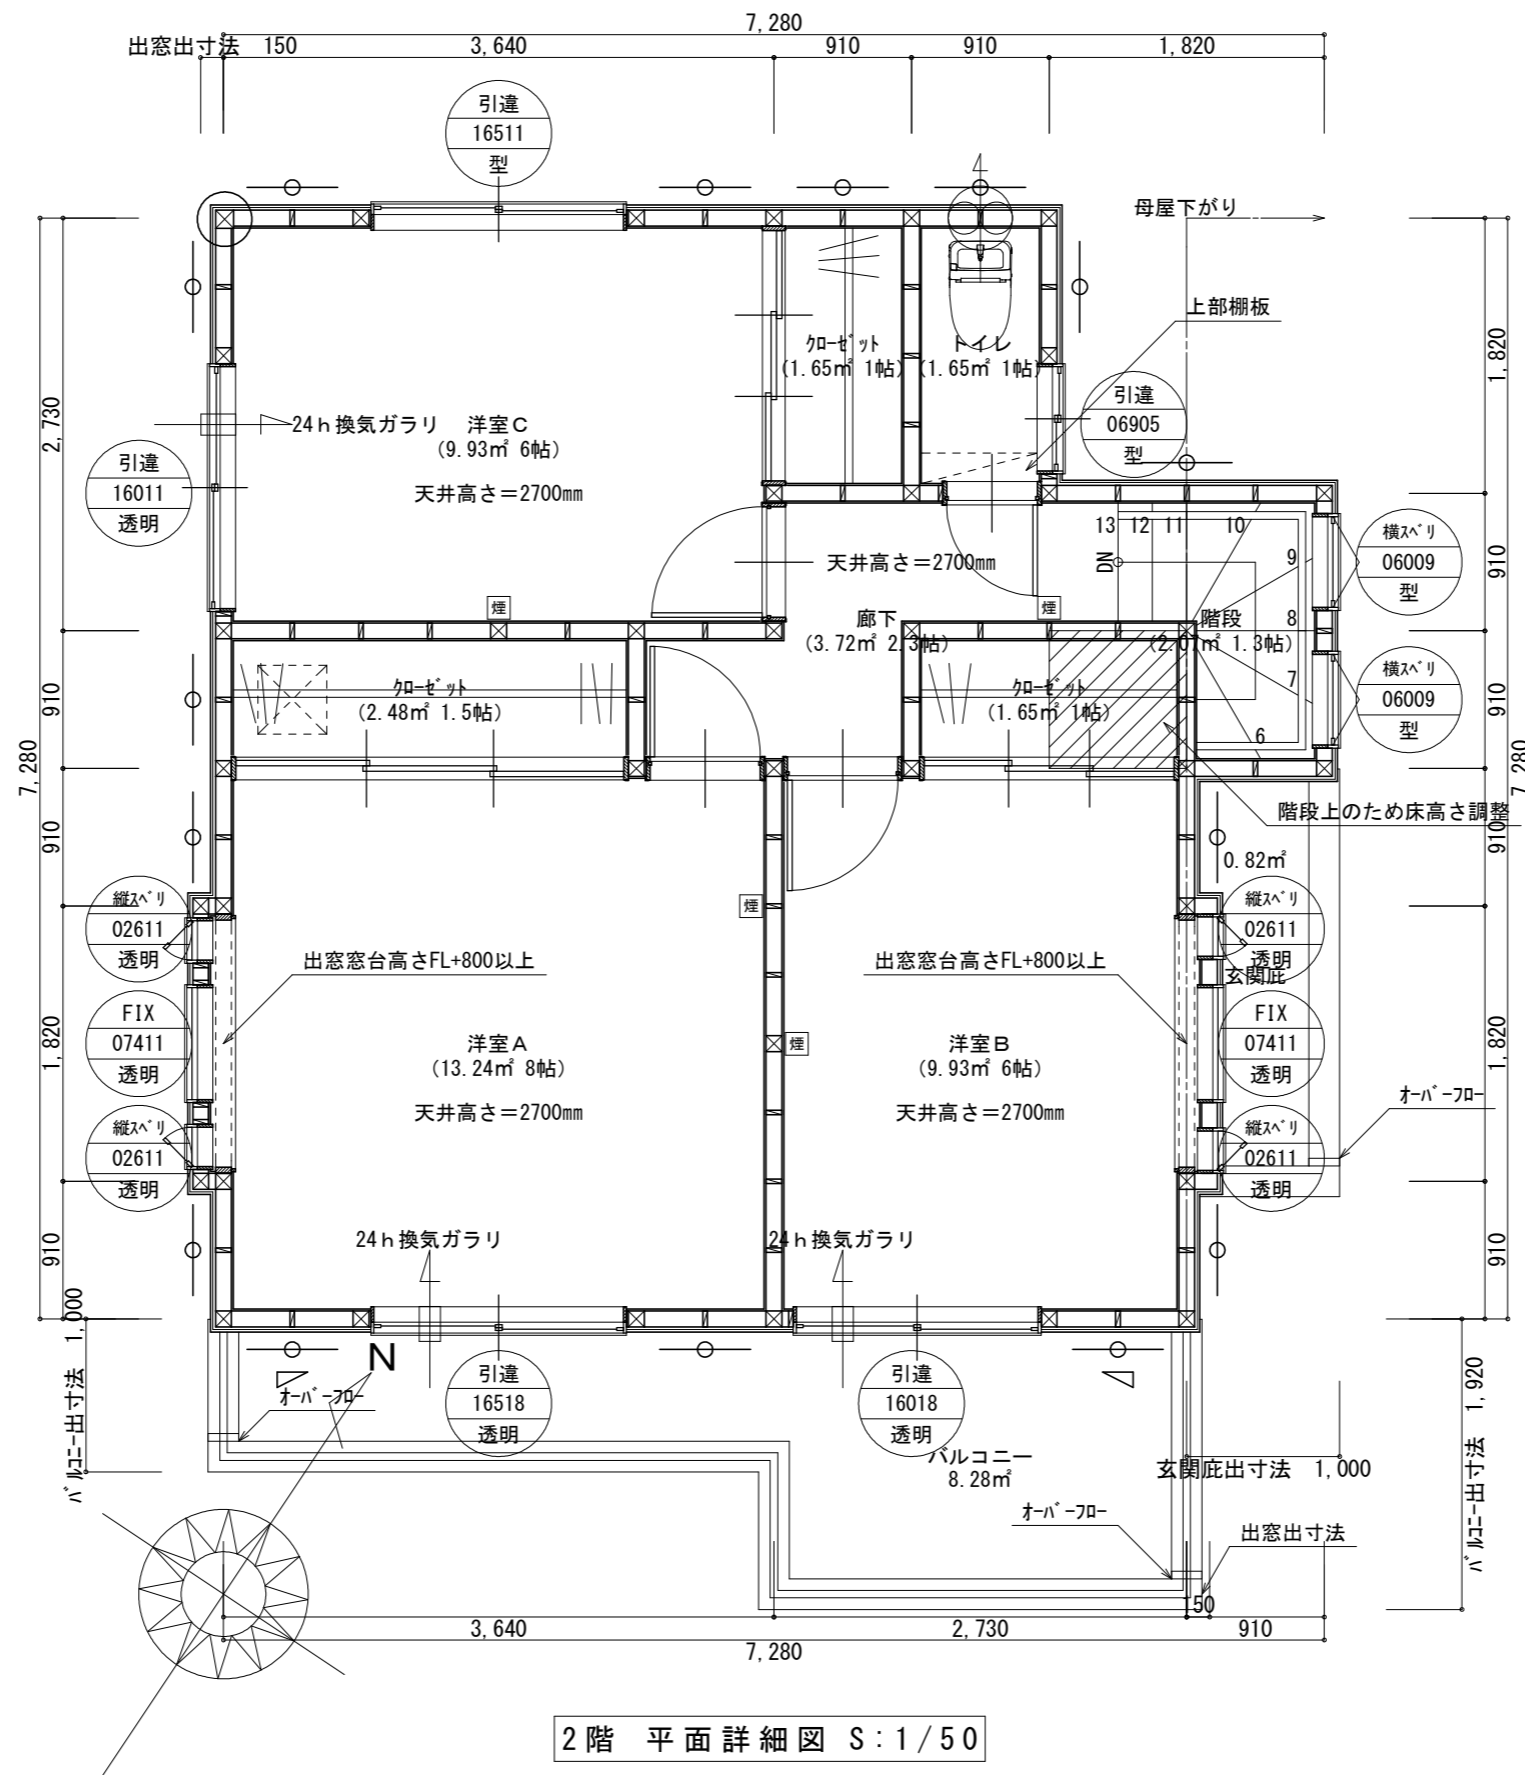


2階 平面詳細図 S:1/50

- [ 凡 例 ]
- ☒ 管柱105×105
  - ☒ 角柱120×120
  - ⊗ 通柱120×120
  - ▽ 筋かい45×90
  - 構造用パネル
  - ⊕ 壁付け換気扇
  - ⊗ 天井付け換気扇
  - ⇨ 24時間換気ガラリ
  - ☒ 床下点検口
  - ☒ 天井点検口
  - ☒ 火災警報器(熱式)
  - ☒ 火災警報器(煙式)
  - 透明 トーメイガラス
  - 型 スリガラス
  - ガラス 遮熱Low-Eペアガラス

工事名 アベックス川越市小ヶ谷5号棟	有限会社 齋賀設計工務	齋賀設計工務二級建築士事務所 埼玉県知事第(3)8741号	設計責任者 二級建築士 齋賀 國夫 東京 38568号 印	図面名 2階 平面詳細図	図面NO A2
備考 H24.04.23	埼玉県日高市原宿773-1 TEL 042-989-2100 FAX 042-989-2277	管理建築士 二級建築士 齋賀 國夫 東京 38568号	設計者 二級建築士 齋賀 賢太郎 埼玉 29538号 印	縮尺 1/50	

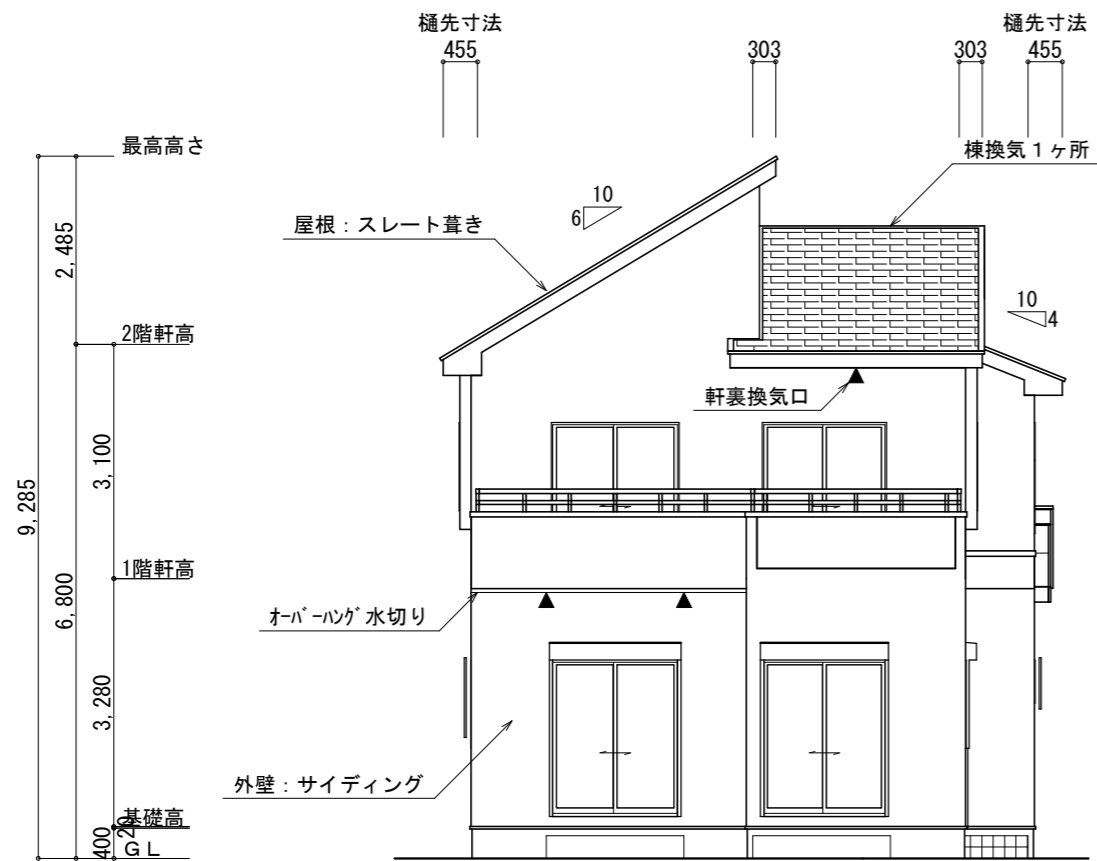

南側 立面図 S:1/100

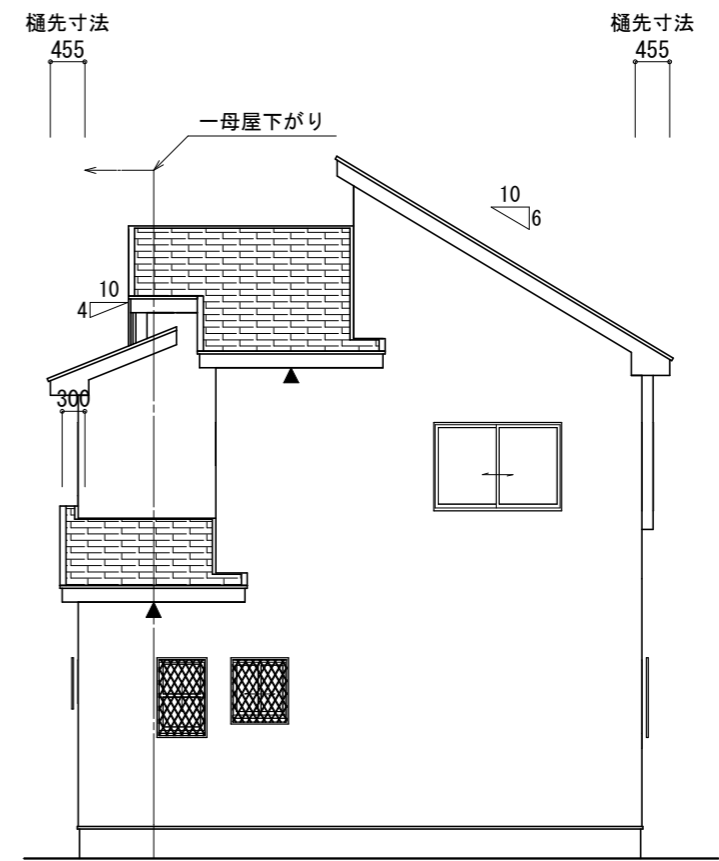

北側 立面図 S:1/100

小屋裏換気計算


軒裏換気口有効換気面積=0.1654㎡

小屋裏面積=46.37㎡  
 $46.37\text{㎡} \times 1/250 = 0.1854\text{㎡} < 0.1654\text{㎡} \times 4\text{ヶ所} = 0.6616\text{㎡}$  ∴OK

下屋面積=3.31㎡  
 $3.31\text{㎡} \times 1/250 = 0.0132\text{㎡} < 0.1654\text{㎡} \times 2\text{ヶ所} = 0.3308\text{㎡}$  ∴OK


バルコニー面積=8.28㎡  
 $8.28\text{㎡} \times 1/250 = 0.0331\text{㎡} < 0.1654\text{㎡} \times 2\text{ヶ所} = 0.3308\text{㎡}$  ∴OK

工事名 アベックス川越市小ヶ谷5号棟	有限会社 齋賀設計工務	齋賀設計工務二級建築士事務所 埼玉県知事第(3)8741号	設計責任者 二級建築士 齋賀 國夫 東京 38568号 印	図面名 南側 立面図, 北側 立面図	図面NO A3
備考 H24.04.23	埼玉県日高市原宿773-1 TEL 042-989-2100 FAX 042-989-2277	管理建築士 二級建築士 齋賀 國夫 東京 38568号	設計者 二級建築士 齋賀 賢太郎 埼玉 29538号 印	縮尺 1/100	

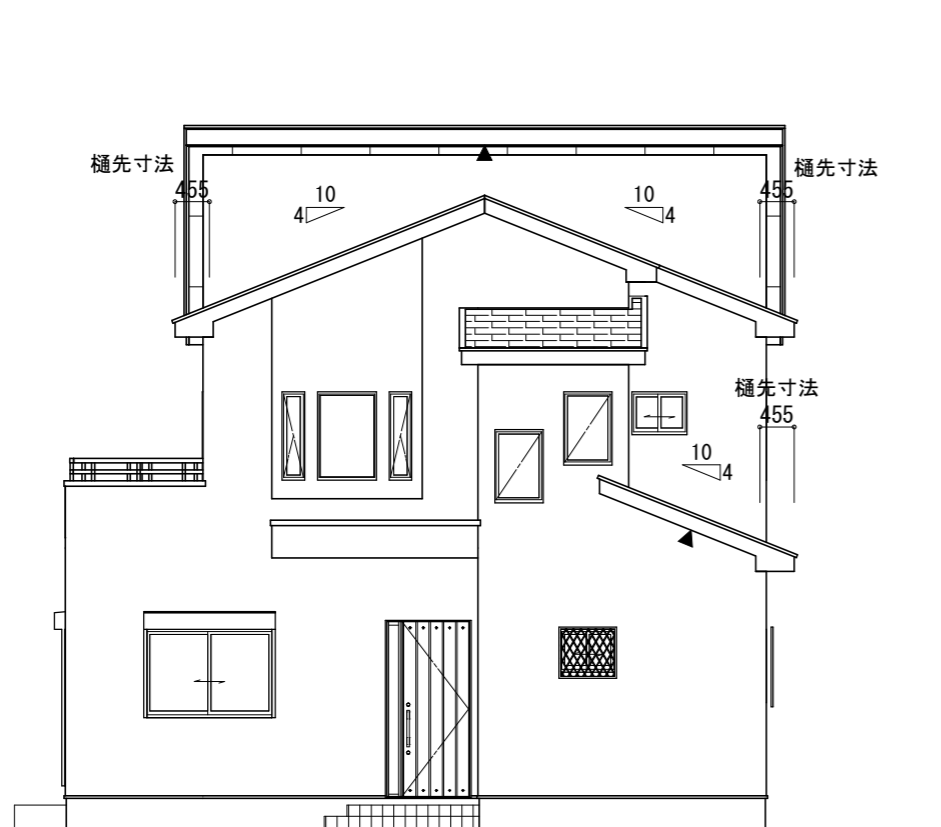


東側 立面図 S:1/100

GL

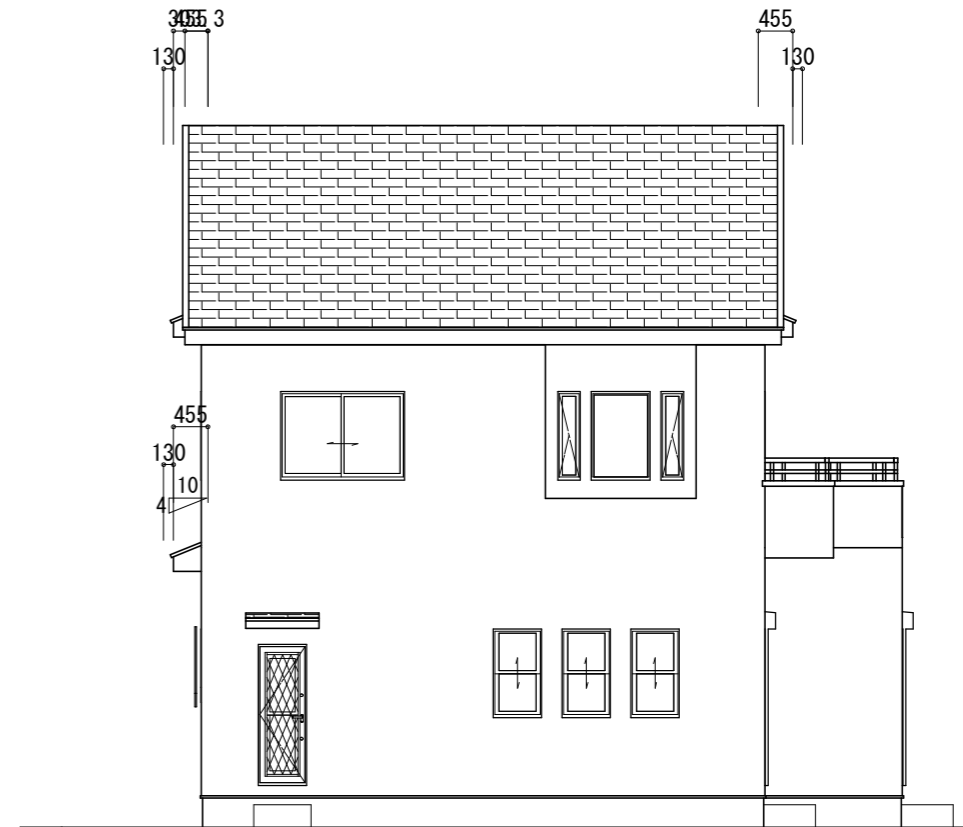


西側 立面図 S:1/100

工事名 アベックス川越市小ヶ谷5号棟	有限会社 齋賀設計工務	齋賀設計工務二級建築士事務所 埼玉県知事第(3)8741号	設計責任者 二級建築士 齋賀 國夫 東京 38568号 印	図面名 東側 立面図, 西側 立面図	図面NO A4
備考 H24.04.23	埼玉県日高市原宿773-1 TEL 042-989-2100 FAX 042-989-2277	管理建築士 二級建築士 齋賀 國夫 東京 38568号	設計者 二級建築士 齋賀 賢太郎 埼玉 29538号 印	縮尺 1/100	

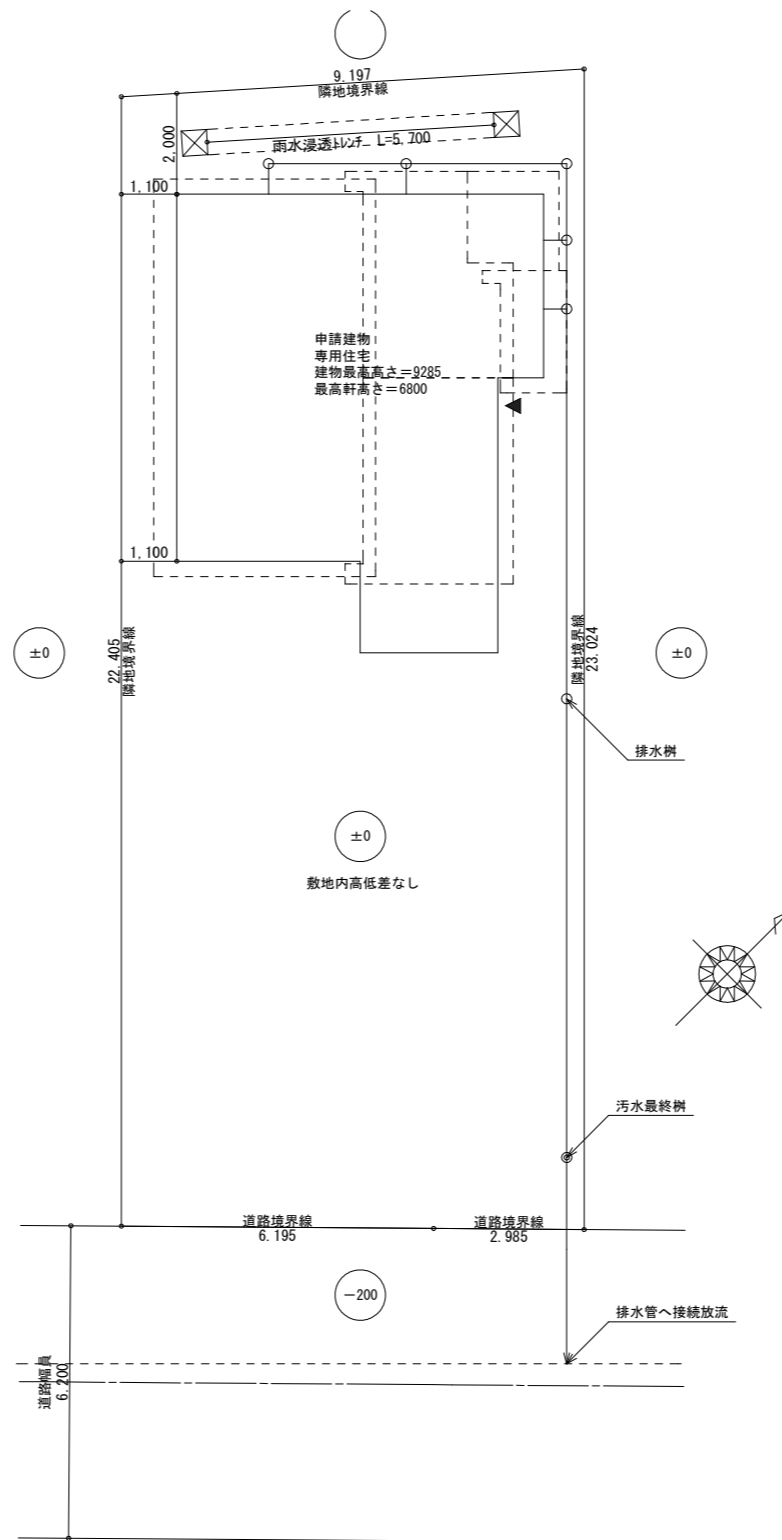


配置図 S:1/150

工事名 アベックス川越市小ヶ谷5号棟	有限会社 齋賀設計工務	齋賀設計工務二級建築士事務所 埼玉県知事 第(3)8741号	設計責任者 二級建築士 齋賀 國夫 東京 38568号 印	図面名 配置図	図面NO A5
備考	埼玉県日高市原宿773-1 TEL 042-989-2100 FAX 042-989-2277	管理建築士 二級建築士 齋賀 國夫 東京 38568号	設計者 二級建築士 齋賀 賢太郎 埼玉 29538号 印	縮尺 1/150	

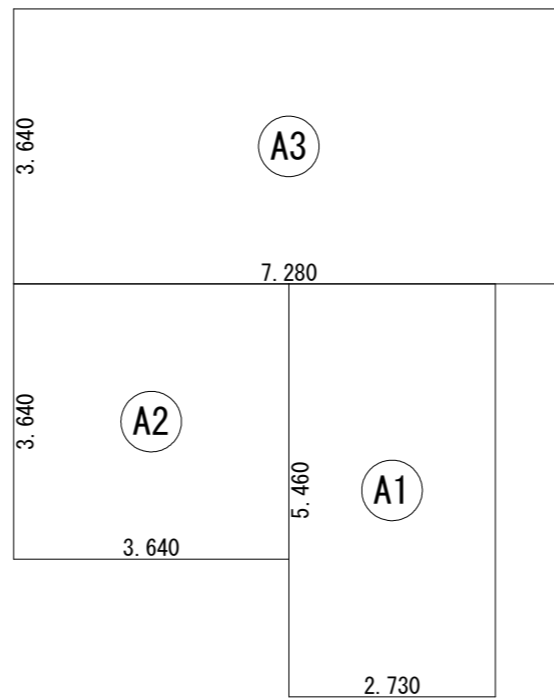


建築面積表			
	形状	計算式	面積
Ⓐ1	矩形	2.730×5.460	14.905800
Ⓐ2	矩形	3.640×3.640	13.249600
Ⓐ3	矩形	7.280×3.640	26.499200
面積		計(m <sup>2</sup> )	54.65
		(坪)	16.50

建築面積求積図 S:1/100

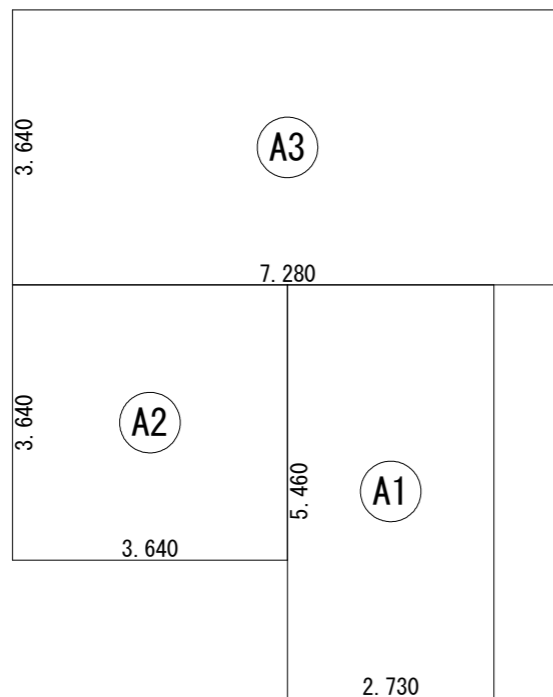

床面積表<1階>			
	形状	計算式	面積
Ⓐ1	矩形	2.730×5.460	14.905800
Ⓐ2	矩形	3.640×3.640	13.249600
Ⓐ3	矩形	7.280×3.640	26.499200
面積		計(m <sup>2</sup> )	54.65
		(坪)	16.50

1階 床面積求積図 S:1/100

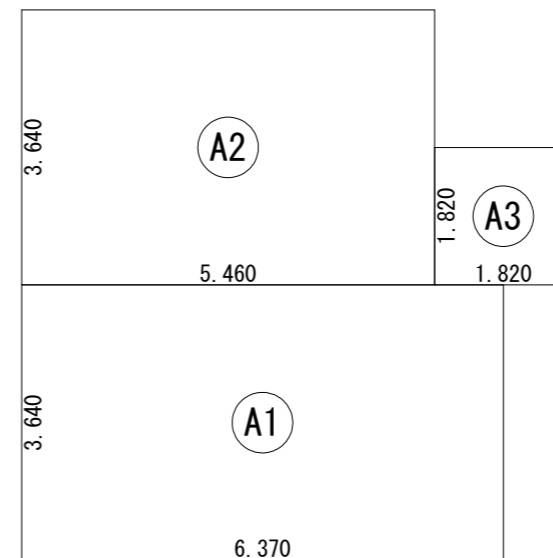

床面積表<2階>			
	形状	計算式	面積
Ⓐ1	矩形	6.370×3.640	23.186800
Ⓐ2	矩形	5.460×3.640	19.874400
Ⓐ3	矩形	1.820×1.820	3.312400
面積		計(m <sup>2</sup> )	46.37
		(坪)	14.00

2階 床面積求積図 S:1/100

工事名 アベックス川越市小ヶ谷5号棟	有限会社 齋賀設計工務	齋賀設計工務二級建築士事務所 埼玉県知事第(3)8741号	設計責任者 二級建築士 齋賀 國夫 東京 38568号 印	図面名 1階 床面積求積図, 2階 床面積求積図, 建築面積求積図	図面NO A6
		埼玉県日高市原宿773-1 TEL 042-989-2100 FAX 042-989-2277	管理建築士 二級建築士 齋賀 國夫 東京 38568号		
備考					